


UDKAST SSK Røde kasser = larm

Firma	ID	Uge	27	28	29	30	31	32	33	34	35	36	37	38	39
J Jensen	1	Opbygning af byggeplads + strøm lys og vand													
	2	Opmærkning og afbrydelse af installationer													
	3	Anmeldelse af affald													
	4	Anmeldelse af byggepladsen til AT													
	5	Møde med bruger om gener													
	6	Opbygning af sanerings områder													
	7	Nedrivning asbestfri funktionsetage omr. ABCD													
	8	Hultagning i facade - etablering af interimsport (dør i facade skal forblive intakt)				asbest									
	9	Vægge omr. AB						asbest							
	10	Test af gulv stripper støj													
	11	Gulv omr. A						asbest							
	12	Gulv omr. B							asbest						
	13	Test af afhøvling af støer							asbest						
	14	Afhøvling af strøer												asbest	
	15	Vægge omr. C								asbest					
	16	Teknink etage omr. AB								asbest					
	17	Støvvæg mellem AB og DC													
	18	Rengøring omr. AB (evt. Prøvetagning, analyse og frigivelse)								asbest					
	19	Gulv omr. C									asbest				
	20	Vægge omr. D										asbest			
	21	Gulv omr. D											asbest		
	22	Teknik etage omr. D												asbest	
	23	Rengøring af omr. CD													asbest
	24	Prøvetagning, analyse og frigivelse													
	25	Førgennemgang med rådgiver													
	26	Aflevering senest 2025.09.26													
Fugmann	27	Afkobling af strøm på etagerne													
		Opsætning og tilpasning af byggestrøm og lys													
A&H VVS	28	Afkobling af VVS													
		Vedligehold af byggevand													
E. Klink Ventilation	29	Afbrydelse af vintilation til omgivende områder													
Rådgiver og drift	30	Identifikation og opmærkning af blivende installationer													
	31	Tilsyn og besvarelse af tekniske spørgsmål													

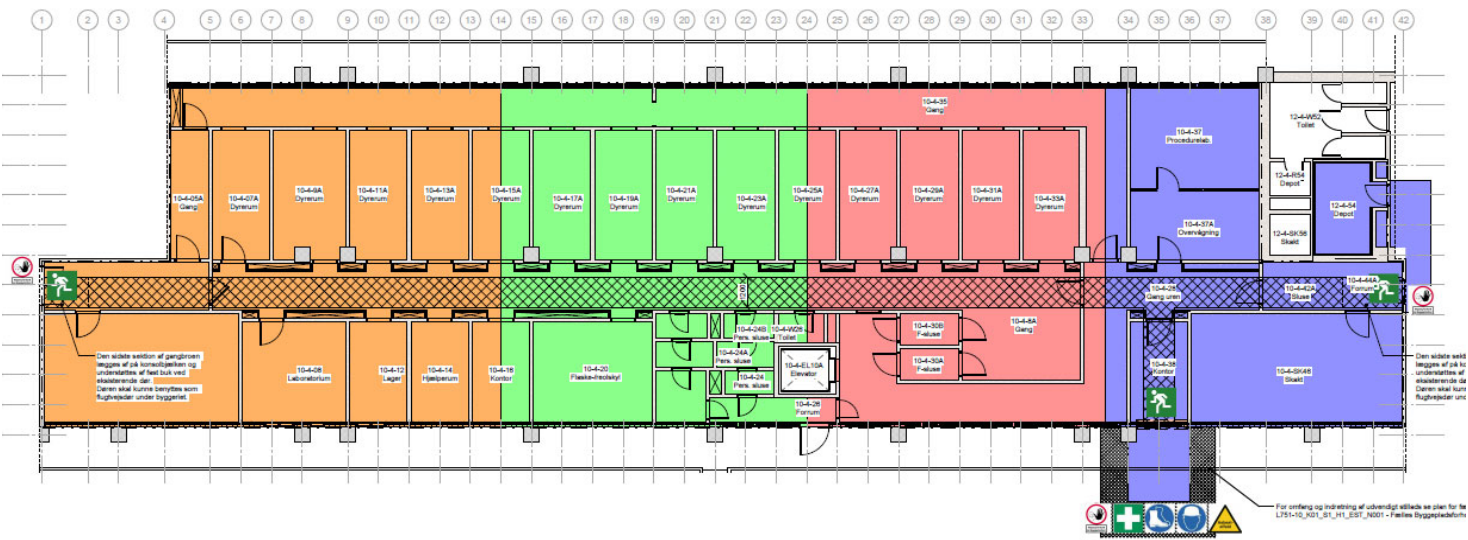

Zoneinddeling for nedrivning/asbestsanering:

- Miljøzone A
- Miljøzone B
- Miljøzone C
- Miljøzone D